


ODŮVODNĚNÍ ÚZEMNÍHO PLÁNU BOREK

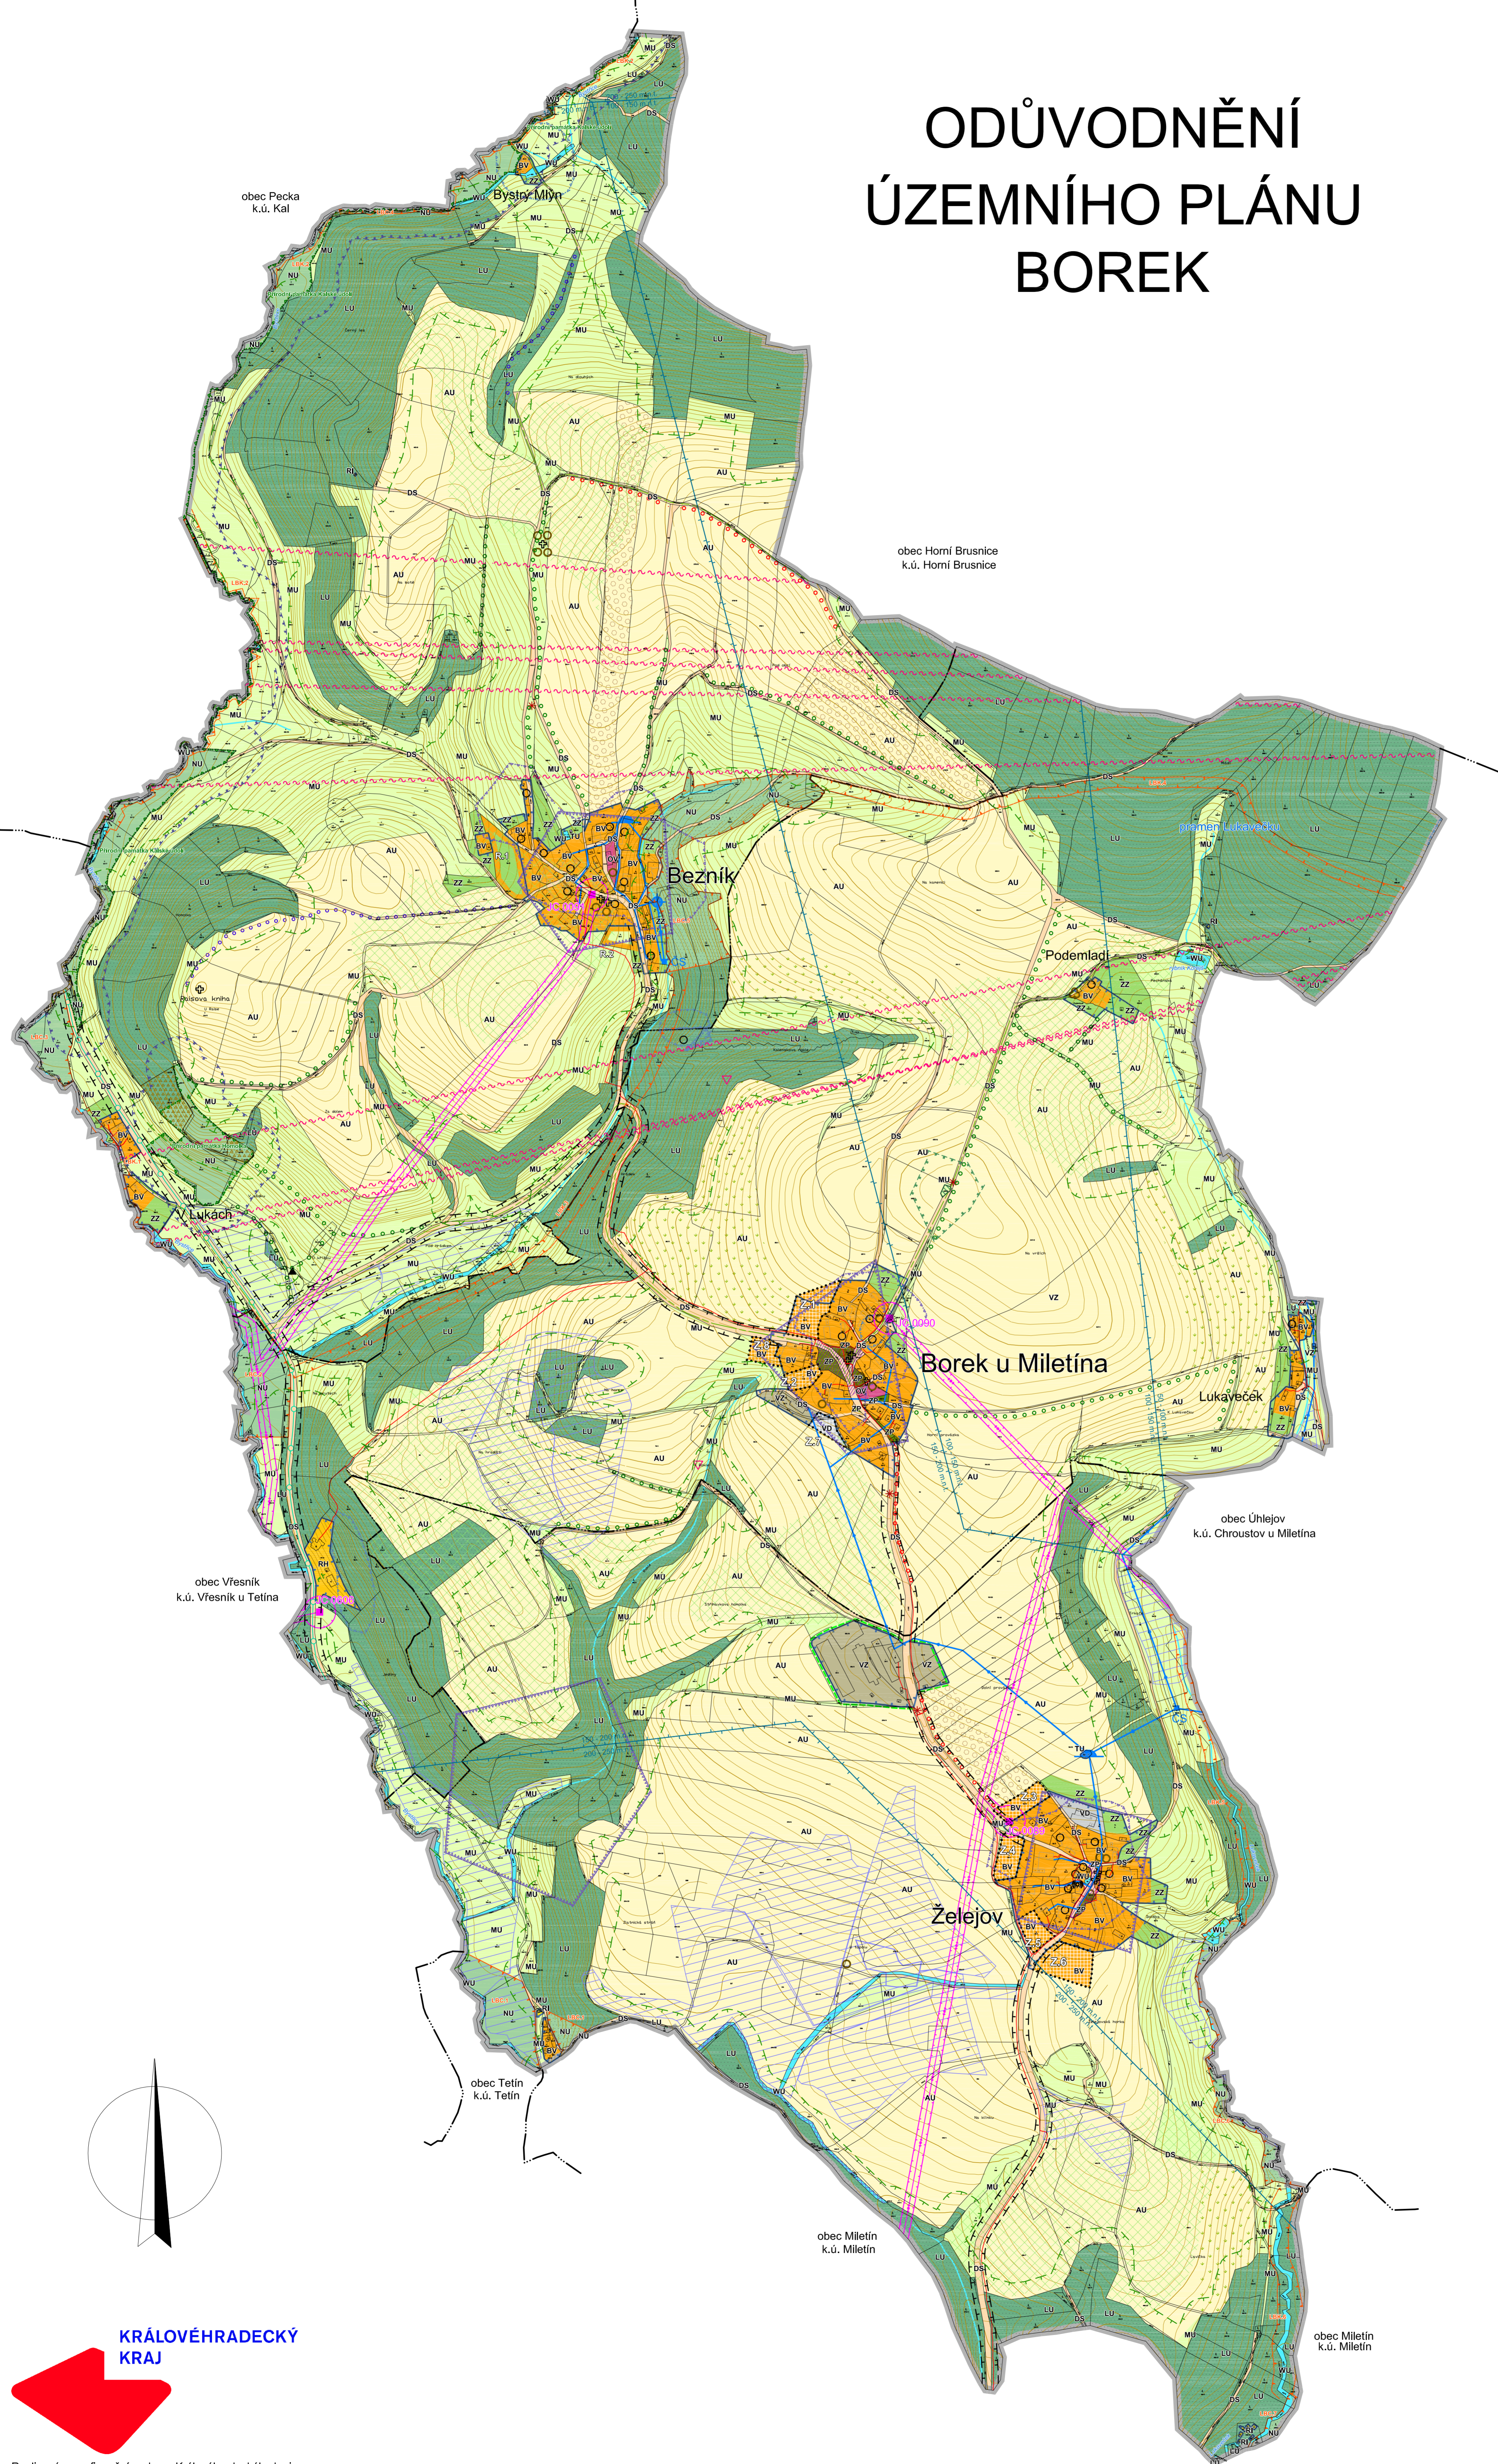

LEGENDA

STAV / PLOCHA	NÁVRH / PLOCHA	UZEMNÍ
HRANICE ÚZEMNÍCH	BV	JEDNOTEK A PLOCH
		Řešené území
		Katastrální území
		Zastavěné území obce k 11. 9. 2024
		Zastavitelná plocha
PLOCHY S ROZDÍLNÝM ZPŮSOBEM VYUŽITÍ		
BV		Bydlení venkovské
RH		Rekreace hromadná
RI		Rekreace individuální
OV		Občanské vybavení veřejné
TU		Technická infrastruktura všeobecná
VD	VD	Výroba drobná a služby
VZ		Výroba zemědělská a lesnická
DS		Doprava silniční
ZP		Zeleň parková a parkové upravené
ZZ		Zeleň zahradní a sadová
WU		Vodní a vodo hospodářské všeobecné
MU		Směšené krajinné všeobecné
AU		Zemědělské všeobecné
LU		Lesní všeobecné
NU		Přírodní všeobecné
KONCEPCE TECHNICKÉ INFRASTRUKTURY		
		Vodovodní síť
		Vodojem
		Vodní zdroj
	CS	Čerpací stanice vodovodu
		Vrchní elektrické vedení VN 35kV
	TS	Trafostanice
		Komunikační vedení
		Radiové směrové spoje
LIMITY VYUŽITÍ A HODNOTY ÚZEMÍ		
		Lokální biocentrum
		Lokální biokoridor
		Interakční prvek
		Plochy PUPFL
		Pásmo 30 m od okraje lesa
		Přírodní památka
		Ochranné pásmo přírodní památky
		Les zvláštního určení
		Ochranné pásmo elektrovedení
		Ochranné pásmo silnic
		Ochranné pásmo radiového směrového spoje
		Stanice SDH
		Stará ekologická zátěž
		Objekt důležitý pro obranu státu
		Zájmové území objektu důležitého pro obranu státu
		Drobné vodní toky bez samostatné parcely v KN, včetně zatrubněných
		Nemovitá kulturní památka
		Památka místního významu - historicky / architektonicky cenná stavba
		Památka místního významu - drobný sakrální / pietní objekt (kříž, socha aj.)
		Kompozičně významný urbanistický celek
		Významný strom
		Památný strom vč. ochranného pásma
		Značená cyklotrasa
		Značená turistická trasa, naučná stezka
		ÚAN I - z ÚAP dle NPU / dle MVC
		ÚAN II - z ÚAP dle NPU / dle MVC
		Výhledový bod
		Zatrávnění
		Protierozní opatření přísnější
		Doplňení pohledové a izolační zeleně
		Komunikace
		Investice do půdy (meliorace) / hlavní odvodňovací zařízení
		Půdy (BPEJ) I. a II. třídy ochrany ZPF

Celé řešené území se nachází v CHOPAV Východočeská křída.
Celé správní území je zájmovým územím Ministerstva obrany ČR z hlediska povolování vyjmenovaných druhů staveb.

ÚZEMNÍ PLÁN BOREK S PRVKY REGULAČNÍHO PLÁNU

ODŮVODNĚNÍ ÚZEMNÍHO PLÁNU BOREK KOORDINAČNÍ VÝKRES 1

Projektant:	REGIO PROJEKTOVÝ ATELIER HRADEC KRÁLOVÉ
Autorský kolektiv:	Ing. arch. Jana Sejková, Ing. Zlata Machačová, Jan Harčarik, Pavel Kupka
Měřítko:	1 : 5 000
Objednatel:	Obec Borek
Pořizovatel:	Městský úřad Hořice
Datum:	Listopad 2024

KRÁLOVÉHRADECKÝ
KRAJ

Realizováno za finanční podpory Královéhradeckého kraje